



PLAN LOCAL D'URBANISME RÉVISION

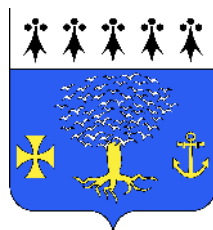

LA FORÊT-FOUESNANT

Finistère

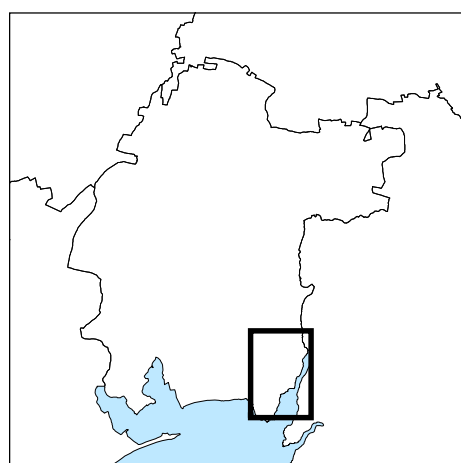

Échelle : 1/5 000ème

Annexe


*Zone de préemption des espaces
naturels sensibles*


Source : C.D. 29 - 2016

Arrêté le : 13 avril 2017

Approuvé le :

Rendu exécutoire le :

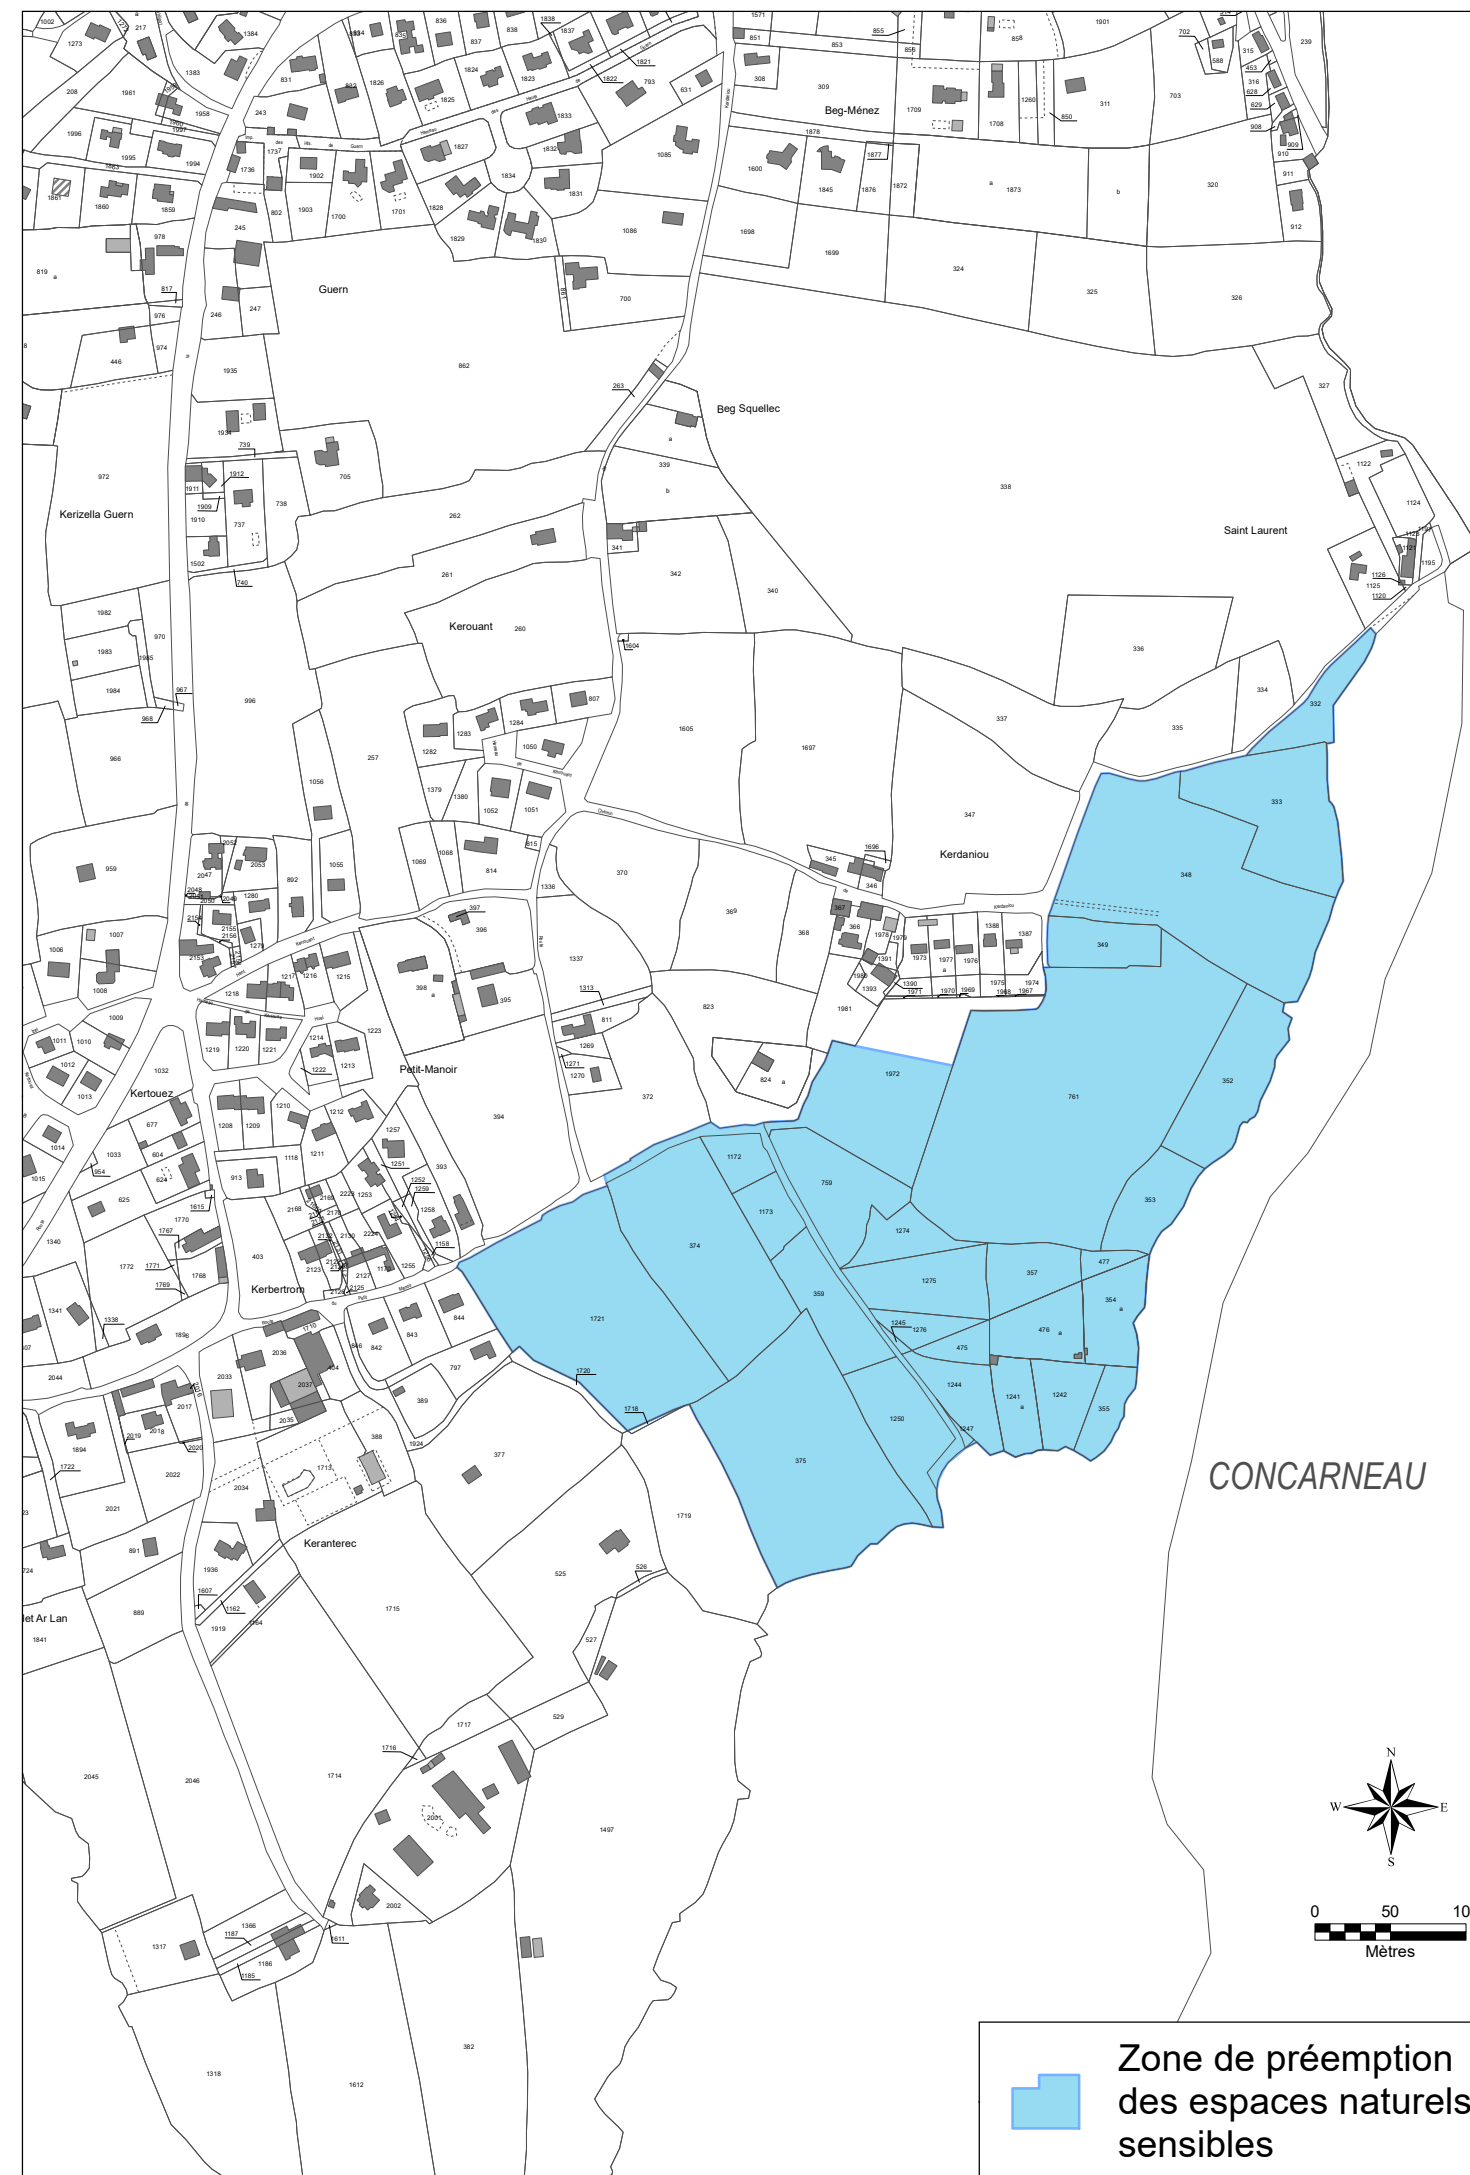

 Zone de préemption
des espaces naturels
sensibles